



ΕΦΗΜΕΡΙΣ ΤΗΣ ΚΥΒΕΡΝΗΣΕΩΣ

ΤΗΣ ΕΛΛΗΝΙΚΗΣ ΔΗΜΟΚΡΑΤΙΑΣ

ΤΕΥΧΟΣ ΤΕΤΑΡΤΟ Αρ. Φύλλου 548

26 Ιουνίου 1997

ΠΕΡΙΕΧΟΜΕΝΑ

ΑΝΑΔΑΣΩΣΕΙΣ

ΑΠΟΦΑΣΕΙΣ

Κήρυξη ως αναδασωτέας εκτάσεως 3254 τ.μ. στη θέση «Πούσι Γιάννη» Πόρτο Ράφτη του Δήμου Μαρκοπούλου Μεσογαίας του Νομού Αττικής. 1

Κήρυξη ως αναδασωτέας εκτάσεως 5,525 στρεμ. στη θέση «Ταφρά ή Τέρμα 102» του Δήμου Ν. Μάκρης του Νομού Αττικής. 2

Κήρυξη ως αναδασωτέας εκτάσεως 3288 τ.μ. στη θέση «Ρέριζα του Δήμου Καλυβίων του Νομού Αττικής. 3

ΠΟΛΕΟΔΟΜΙΑ

ΑΠΟΦΑΣΕΙΣ

Καθορισμός επιτρεπόμενης χρήσης του τεμαχίου 271 και τμήματος του τεμαχίου 272 της «Ο.Δ. Καρδιά 1932»στην περιοχή της Κοινότητας Καρδιάς (Ν. Θεσσαλονίκης) 4

ΔΙΟΡΘΩΣΕΙΣ ΣΦΑΛΜΑΤΩΝ

Διόρθωση σφάλματος στη 20414/13.12.1996 απόφαση Υπουργ. ΠΕΧΩΔΕ για έγκριση μεταφοράς συντελεστή στην οδό Ζαϊμη 48 στα Εξάρχεια. 5

ΑΝΑΔΑΣΩΣΕΙΣ

ΑΠΟΦΑΣΕΙΣ

Αριθμ. 46 (1)

Κήρυξη ως αναδασωτέας εκτάσεως 3254 τ.μ. στη θέση «Πούσι Γιάννη» Πόρτο Ράφτη του Δήμου Μαρκοπούλου Μεσογαίας του Νομού Αττικής.

Ο ΓΕΝ. ΓΡΑΜΜΑΤΕΑΣ ΠΕΡΙΦ. ΑΤΤΙΚΗΣ

Έχοντας υπόψη:

1. Τις διατάξεις του Ν. 3200/55 «περί Διοικητικής Αποκεντρώσεως», όπως αυτές τροποποιήθηκαν μεταγενέστερα με τις διατάξεις του Ν.Δ. 532/70.

2. Τις διατάξεις των νόμων 2218/94, 2240/94 (άρθρο 4) και 2273/94 (παράγρ. 5 άρθρου 14) «Περί Νομαρχιακής Αυτοδιοίκησης» καθώς και τις δ/ξεις του Ν. 2399/96 (άρθρο 14 παρ. 1 και 2).

3) Τις διατάξεις της παρ. 3 του άρθρου 117 του Συντάγματος της Χώρας.

4. Τις διατάξεις του Ν. 998/79 «περί προστασίας των Δασών και των Δασικών εν γένει εκτάσεων της Χώρας και ειδικότερα:

α) Του άρθρου 41 παρ. 1 και β) του άρθρου 38 παρ. 1.

5. Την αριθμ. 20068/29.4.1996 τηλετυπική δ/γή του Υπουργείου Εσωτερικών.

6. Την αριθμ. 982, 956/16.5.1996 δ/γή της Περιφέρειας Αττικής.

7. Τις διαταγές του Υπουργείου Γεωργίας:

α) 160417/1180/8.7.80 «περί οδηγιών για τις αναδασωτέες εκτάσεις».

β) 182447/3049/24.9.80.

8. Την αριθμ. 9228/5.12.1996 πρόταση του Δασαρχείου Πεντέλης σχετικά με την κήρυξη ως αναδασωτέας, της αναφερομένης στο θέμα εκτάσεως, αποφασίζουμε:

Κηρύσσουμε αναδασωτέα ώστε να αποκλεισθεί η διάθεσή της για άλλο προορισμό τη δημόσια δασική έκταση (δάσος), εμβαδού τριών χιλιάδων διακοσίων πενήντα τεσσάρων (3254) τετραγωνικών μέτρων, στη θέση «Πούσι - Γιάννη», περιφερείας Δήμου Μαρκοπούλου Μεσογαίας, Ν. Αττικής, με σκοπό τη διατήρηση του δάσους του οποίου η υπόροφη βλάστηση, αποτελούμενη από πουρνάρια, σχίνα και ασπάλαθο, καταστράφηκε κατά μήνα Ιούλιο 1996, με παράνομη εκχέρσωση και με την κατασκευή αυθαιρέτου ξηρολιθοδομής στη νότια πλευρά, μήκους 60μ και προσδιορίζεται από τα στοιχεία: Α-Β-Γ-Δ-Ε-Ζ-Η-Α.

Όπως φαίνονται στο συνημμένο διάγραμμα το οποίο, αποτελεί αναπόσπαστο μέρος της αποφάσεως αυτής έχει όρια:

Ανατολικά: Με αγροτική έκταση

Δυτικά: Με δημόσιο δάσος Κ. Πεύκης

Βόρεια: με δημόσιο δάσος Χ. Πεύκης και με αγροτική έκταση

Νότια: Με δημόσια δασική έκταση και με αγροτική έκταση.


Η απόφαση αυτή να δημοσιευθεί στην Εφημερίδα της Κυβερνήσεως.

Παλλήνη, 28 Μαΐου 1997

Με εντολή Γ.Γ.Περιφ. Δ/ντή

Ο Προϊστάμενος

ΒΑΣΙΛΕΙΟΣ ΚΕΠΕΝΟΣ

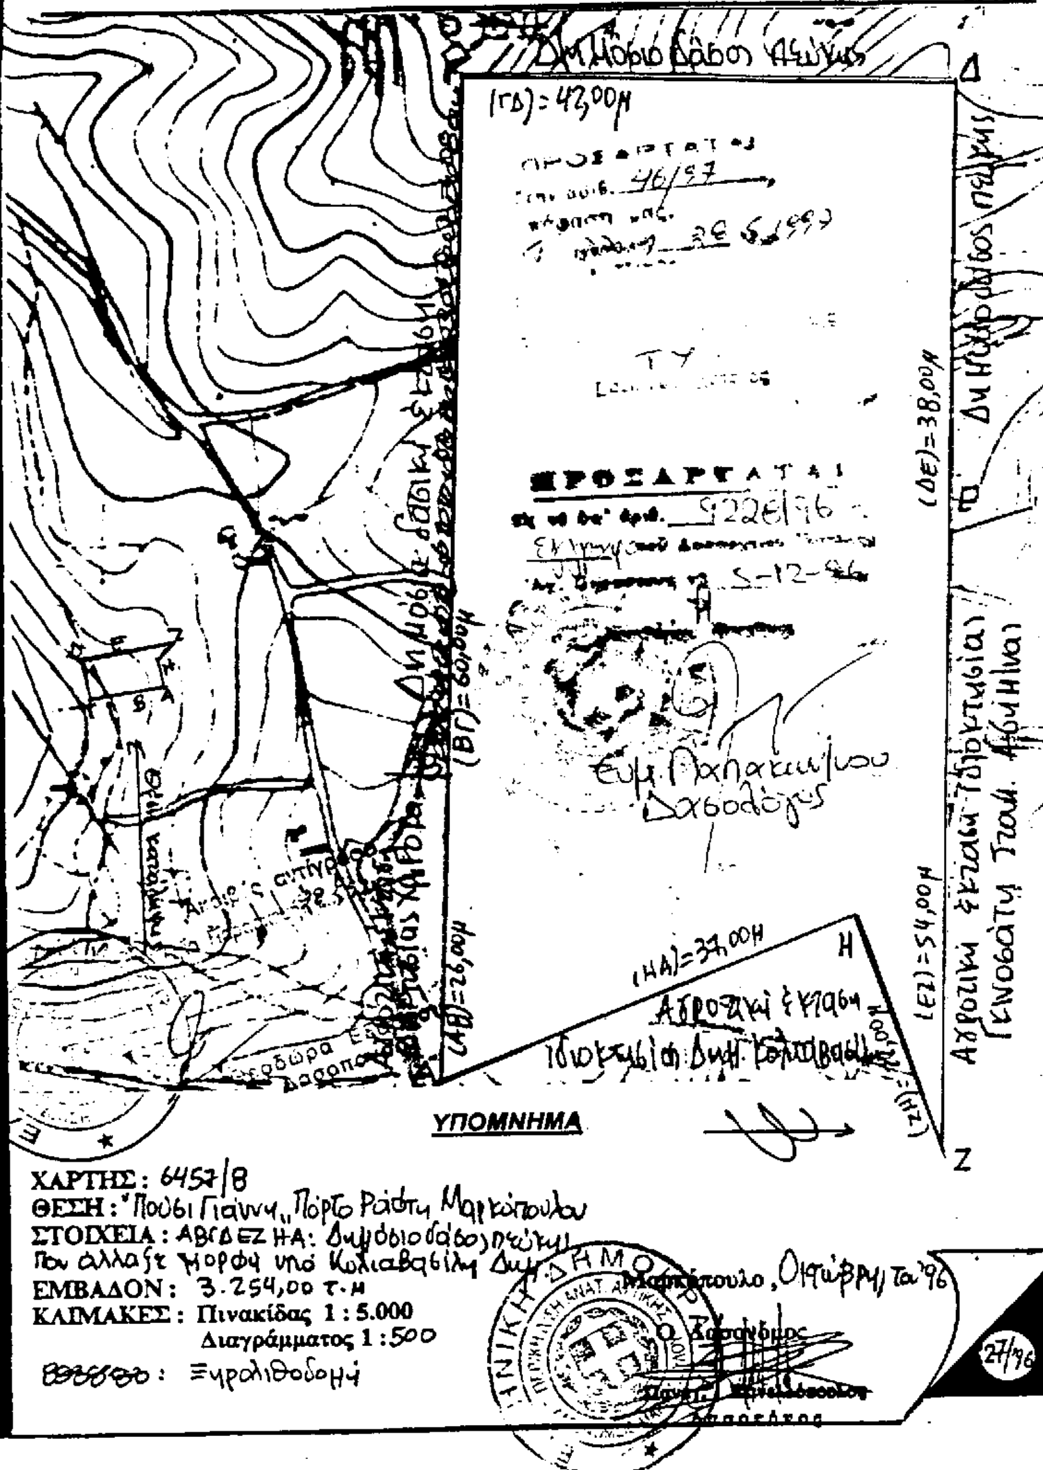
ΔΑΣΟΝΟΜΕΙΟ
ΜΑΡΚΟΠΟΥΛΟΥ
ΜΕ ΑΠΟΣΠΑΣΜΑ ΠΙΝΑΚΙΔΑΣ Γ.Υ.Σ.
ΔΑΣΙΚΗΣ ΕΚΤΑΣΗΣ ΠΟΥ ΚΑΤΑΛΗΦΘΗΚΕ
(ΓΔ)=43,00μ
ΠΡΟΣΑΡΤΑΤΑΙ
(ΔΕ)=38,00μ
(ΒΓ)=60,00μ
(ΑΒ)=26,00μ
(ΗΑ)=37,00μ
(ΕΖ)=54,00μ
Η
Ζ
Δ
ΥΠΟΜΝΗΜΑ
ΧΑΡΤΗΣ: 6457/Β
ΘΕΣΗ: "Πούσι Γιάννη" Πόρτο Ράφτη Μαρκοπούλου
ΣΤΟΙΧΕΙΑ: ΑΒΓΔΕΖΗΑ: Δημόσιο δάσος πεύκης που άλλαξε μορφή υπό Κολιαβασίλη Δημ.
ΕΜΒΑΔΟΝ: 3.254,00 τ.μ
ΚΛΙΜΑΚΕΣ: Πινακίδας 1 : 5.000
Διαγράμματος 1 : 500
Ξηρολιθοδομή
Μαρκόπουλο, Οκτώβριος '96
27/96

Αριθμ. 615 (2)

Κήρυξη ως αναδασωτέας εκτάσεως 5,525 στρεμ. στη θέση «Ταφρά ή Τέρμα 102» του Δήμου Ν. Μάκρης του Νομού Αττικής.

Ο ΓΕΝ. ΓΡΑΜΜΑΤΕΑΣ ΠΕΡΙΦ. ΑΤΤΙΚΗΣ

Έχοντας υπόψη:

1. Τις διατάξεις του Ν. 3200/55 «περί Διοικητικής Αποκεντρώσεως», όπως αυτές τροποποιήθηκαν μεταγενέστερα με τις διατάξεις του Ν.Δ. 532/70.

2. Τις διατάξεις των νόμων 2218/94, 2240/94 (άρθρο 4) και 2273/94 (παράγρ. 5 άρθρου 14) «Περί Νομαρχιακής Αυτοδιοίκησης» καθώς και τις δ/ξεις του Ν. 2399/96 (άρθρο 14 παρ. 1 και 2).

3) Τις διατάξεις της παρ. 3 του άρθρου 117 του Συντάγματος της Χώρας.

4. Τις διατάξεις του Ν. 998/79 «περί προστασίας των Δασών και των Δασικών εν γένει εκτάσεων της Χώρας και ειδικότερα:

α) Του άρθρου 41 παρ. 1 και β) του άρθρου 38 παρ. 1.

5. Την αριθμ. 20068/29.4.1996 τηλετυπική δ/γή του Υπουργείου Εσωτερικών.

6. Την αριθμ. 982.956/16.5.1996 δ/γή της Περιφέρειας Αττικής.

7. Τις διαταγές του Υπουργείου Γεωργίας:

α) 160417/1180/8.7.80 «περί οδηγιών για τις αναδασωτέες εκτάσεις».

β) 182447/3049/24.9.80.

8. Την αριθμ. 1159/19.2.1997 πρόταση του Δασαρχείου Πεντέλης σχετικά με την κήρυξη ως αναδασωτέας, της αναφερομένης στο θέμα εκτάσεως, αποφασίζουμε:

Κηρύσσουμε αναδασωτέα ώστε να αποκλεισθεί η διάθεσή της για άλλο προορισμό τη δημόσια δασική έκταση (δάσος), εμβαδού, πέντε στρεμμάτων και πεντακοσίων είκοσι πέντε τετραγωνικών μέτρων, (5,525), στη θέση «Ταφρά ή Τέρμα 102», περιφερείας Δήμου Ν. Μάκρης, Ν. Αττικής, με σκοπό τη διατήρηση του χαρακτήρα του δάσους του οποίου επιχειρήθηκε παράνομα η αλλαγή της χρήσης του με τον καθορισμό της υπόροφης βλάστησης, από σχίνα και πουρνάρια (φύονται επί της εκτάσεως 60 πεύκα) και με την κατασκευή περίφραξης από σιδηροπασσάλους και δικτυωτό σύρμα κατά μήνα Δεκέμβριο 1993 και προσδιορίζεται από τα στοιχεία: Α-Β-Γ-Δ-Α.

Όπως φαίνονται στο συνημμένο διάγραμμα το οποίο, αποτελεί αναπόσπαστο μέρος της αποφάσεως αυτής έχει όρια:

Ανατολικά: Με δάσος

Δυτικά: Με δάσος


Βόρεια: Με δάσος

Νότια: Με το δρόμο «102»

Η απόφαση αυτή να δημοσιευθεί στην Εφημερίδα της Κυβερνήσεως.

Παλλήνη, 28 Μαΐου 1997

Με εντολή Γ.Γ.Περιφ. Δ/ντή
Ο Προϊστάμενος
ΒΑΣΙΛΕΙΟΣ ΚΕΠΕΝΟΣ

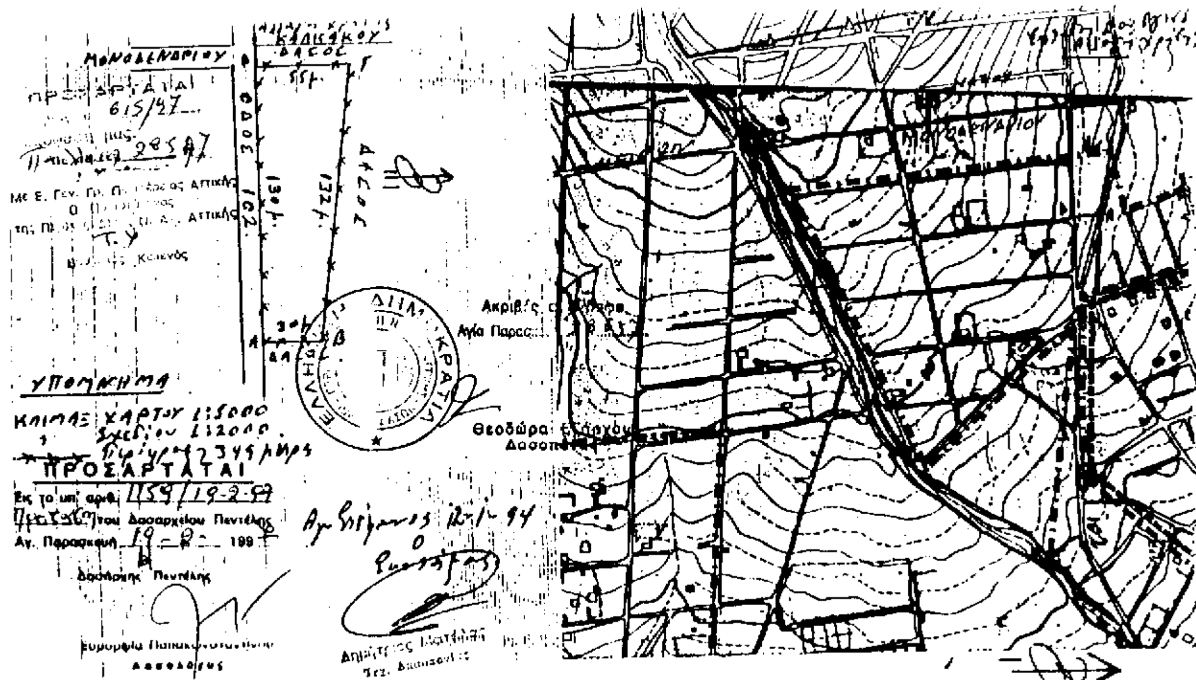

Αριθμ. 5207/96 (3)

Κήρυξη ως αναδασωτέας εκτάσεως 3288 τ.μ. στη θέση «Ρέριζα» του Δήμου Ν. Μάκρης του Νομού Αττικής.

Ο ΓΕΝ. ΓΡΑΜΜΑΤΕΑΣ ΠΕΡΙΦ. ΑΤΤΙΚΗΣ

Έχοντας υπόψη:

1. Τις διατάξεις του Ν. 3200/55 «περί Διοικητικής Αποκεντρώσεως», όπως αυτές τροποποιήθηκαν μεταγενέστερα με τις διατάξεις του Ν.Δ. 532/70.

2. Τις διατάξεις των νόμων 2218/94, 2240/94 (άρθρο 4) και 2273/94 (παράγρ. 5 άρθρου 14) «Περί Νομαρχιακής Αυτοδιοίκησης» καθώς και τις δ/ξεις του Ν. 2399/96 (άρθρο 14 παρ. 1 και 2).

3) Τις διατάξεις της παρ. 3 του άρθρου 117 του Συντάγματος της Χώρας.

4. Τις διατάξεις του Ν. 998/79 «περί προστασίας των Δασών και των Δασικών εν γένει εκτάσεων της Χώρας και ειδικότερα:

α) Του άρθρου 41 παρ. 1 και β) του άρθρου 38 παρ. 1.

5. Την αριθμ. 20068/29.4.1996 τηλετυπική δ/γή του Υπουργείου Εσωτερικών.

6. Την αριθμ. 982 956/16.5.1996 δ/γή της Περιφέρειας Αττικής.

7. Τις διαταγές του Υπουργείου Γεωργίας:

α) 160417/1180/8.7.80 «περί οδηγιών για τις αναδασωτέες εκτάσεις».

β) 182447/3049/24.9.80.

8. Την αριθμ. 5057/95 και 724/27.11.1996 προτάσεις του Δασαρχείου Λαυρίου σχετικά με την κήρυξη ως αναδασωτέας, της αναφερομένης στο θέμα εκτάσεως, αποφασίζουμε:

Κηρύσσουμε αναδασωτέα ώστε να αποκλεισθεί η διάθεσή της για άλλο προορισμό τη δημόσια δασική έκταση εμβαδού, τριών χιλιάδων διακοσίων ογδόντα οκτώ (3288) τετραγωνικών μέτρων, στη θέση «Ρέριζα», περιφερείας Δήμου Καλυβίων, Ν. Αττικής, με σκοπό τη διατήρηση του χαρακτήρα της δασικής έκτασης και την επαναδημιουργίας δασικής βλάστησεως η οποία αποτελούμενη από σχίνα, πουρνάρια καταστράφηκε με παράνομη εκχέρσωση το πρώτο μεταξύ των ετών 1973-1980 επαναδασώθηκε μέχρι το 1988 και καταστράφηκε και πάλι, τμηματικά, μεταξύ των ετών 1988-1991 και προσδιορίζεται από τα στοιχεία: Α-Β-Γ-Δ-Ε-Ζ-Α.

Όπως φαίνονται στο συνημμένο διάγραμμα το οποίο, αποτελεί αναπόσπαστο μέρος της αποφάσεως αυτής έχει όρια:

Ανατολικά: Με δημόσια δασική έκταση

Δυτικά: Με δημόσια δασική έκταση και με μη δασική έκταση

Βόρεια: Με δημόσια δασική έκταση

Νότια: Με ανέκαθεν μη δασική έκταση


Η απόφαση αυτή να δημοσιευθεί στην Εφημερίδα της Κυβερνήσεως.

Παλλήνη, 28 Μαΐου 1997


Με εντολή Γ.Γ.Περιφ. Δ/ντή
Ο Προϊστάμενος
ΒΑΣΙΛΕΙΟΣ ΚΕΠΕΝΟΣ

στη θέση "ΡΕΡΙΖΑ" περιοχής Δήμου Καλυβίων Αττικής
ΕΜΒΑΔΟ 3.288,00 τετραγ.μέτρα
Κλίμακα 1:1000

ΠΡΟΣΑΡΤΑΤΑΙ
στην αριθ. 5207/96 απόφασή μας.

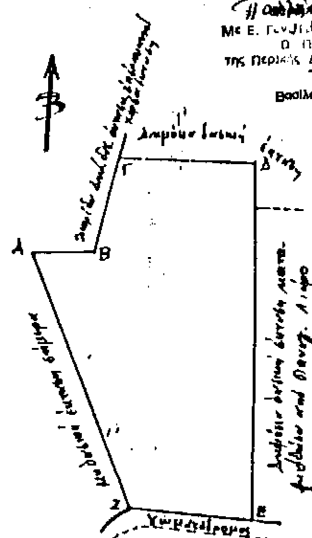



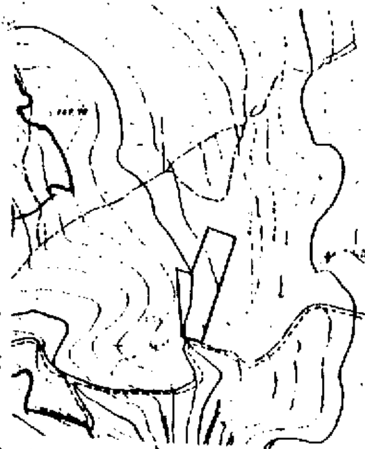

ΠΟΛΕΟΔΟΜΙΑ

ΑΠΟΦΑΣΕΙΣ

Αριθμ. 29/ΠΣΚ/ΟΙΚ/18435/970 (4)

Καθορισμός επιτρεπόμενης χρήσης του τεμαχίου 271 και τμήματος του τεμαχίου 272 της «Ο.Δ. Καρδιά 1932»στην περιοχή της Κοινότητας Καρδιάς (Ν. Θεσσαλονίκης).

Ο ΝΟΜΑΡΧΗΣ ΘΕΣΣΑΛΟΝΙΚΗΣ

Έχοντας υπόψη:

1. Τις διατάξεις του άρθρου 3 του Ν. 1512/85 «τροποποίηση και συμπλήρωση πολεοδομικών διατάξεων κ.λπ.» (ΦΕΚ 4/Α).

2. Τις διατάξεις του Ν. 2218/94 «ίδρυση Νομαρχιακής Αυτοδιοίκησης κ.λπ.» (ΦΕΚ 90/Α) όπως τροποποιήθηκαν και συμπληρώθηκαν με τον Ν.2240/94 «συμπλήρωση διατάξεων για την νομαρχιακή αυτοδιοίκηση και άλλες διατάξεις» (ΦΕΚ 153/Α).

3. Την υπ' αριθμ. 21/31.3.1995 απόφαση του Νομαρχιακού Συμβουλίου Θεσσαλονίκης «Οργανισμός Εσωτερικής Υπηρεσίας της Νομαρχιακής Αυτοδιοίκησης Θεσσαλονίκης» (ΦΕΚ 392/Β/11.4.95).

4.Το Τ.Π.Σ.Κ./877/9.5.1997 σχετικό με το θέμα Εισηγητικό Σημείωμα του Τμήματος Πολεοδομικών Σχεδίων και Κανόνων της Δ/νσης Πολεοδομίας.

5. Το άρθρο 29Α του Ν.1558/85 όπως αυτό προστέθηκε με το άρθρο 27 του Ν. 2081/92 (ΦΕΚ 154/Α) και την διαπίστωση ότι από τις τυχόν κανονιστικού χαρακτήρα διατάξεις της παρούσας δεν προκαλείται δαπάνη σε βάρος του κρατικού προϋπολογισμού ή της Κοινότητας Καρδιάς.

6. Την 69269/5387/90 απόφαση Υπουργών (ΦΕΚ 678/Β/25.10.90) «κατάταξη έργων και δραστηριοτήτων σε κατηγορίες κ.λπ. και ειδικώτερα τα άρθρα 4,5 και 8.

7. Την εγκύκλιο 30/93 του ΥΠΕΧΩΔΕ (αριθμ. πρωτ. 78266/4048/9.7.93) και το 80972/5450/17.8.93 διευκρινιστικό της έγγραφο της Δ/νσης Χωροταξίας του ΥΠΕΧΩΔΕ.

8. Το άρθρο 8 του Π.Δ. της 6.10.78 όπως τροποποιήθηκε με τα Π. Δ/τα της 20.1.88 (ΦΕΚ 61/Δ) και 26.5.88 (ΦΕΚ 343/Δ).

9. Την 1036/21.5.96 απόφαση της Δ/νσης ΠΕ.ΧΩ/Κ. Μακεδονίας «Προέγκριση Χωροθέτησης τουριστικής εγκατάστασης Ξεν/χείου κλασσικού τύπου Α* τάξης 200 περίπου κλινών στην εκτός σχεδίου περιοχή Καρδίας Ν. Θεσσαλονίκης...», αποφασίζουμε:

1. Καθορίζονται επιτρεπόμενες χρήσεις του τεμαχίου 271 και τμήματος του τεμαχίου 272 (της οριστικής διανομής «Καρδία 1932»), που στο διάγραμμα που θεωρήθηκε από τον Προϊστάμενο της Δ/νσης Πολεοδομίας και συνοδεύει την παρούσα σημειώνονται αντίστοιχα με στοιχεία Χ1-Χ2-Χ3-Χ4-Χ5-Χ6-Χ1 και Ψ1-Ψ2-Ψ3-Ψ4-Ψ5-Ψ6-Ψ7-Ψ8-Ψ9-Ψ1, οι προβλεπόμενες από το άρθρο 8 του Π.Δ. της 6.10.78 όπως τροποποιήθηκε με τα Π.Δ. της 20.1.88 (ΦΕΚ 61/Δ) και 26.5.88 (ΦΕΚ 343/Δ), και στα υπόψη τεμάχια εξακολουθούν να ισχύουν οι πιό πάνω διατάξεις.

2. Η παρούσα μαζί με το διάγραμμα που την συνοδεύει να δημοσιευθεί στην εφημερίδα της Κυβερνήσεως (Ν. 1512/85, άρθρο 3) και η ισχύς της να αρχίσει από την δημοσίευσή της.

Θεσσαλονίκη, 22 Μαΐου 1997

Ο Νομάρχης
ΚΩΣΤΑ ΠΑΠΑΔΟΠΟΥΛΟΣ

ΚΑΡΔΙΑ ΘΕΣΣΑΛΟΝΙΚΗΣ

ΤΟΠΟΓΡΑΦΙΚΟ ΔΙΑΓΡΑΜΜΑ ΕΦΑΡΜΟΓΗΣ
ΤΩΝ ΥΠ' ΑΡΙΘΜ. 271 ΚΑΙ 272 ΧΕΡΣΩΝ (ΟΔ 1932)
ΚΑΙ ΤΜΗΜΑΤΟΣ ΤΟΥ 1086 ΧΕΡΣΟΥ (ΣΔ 1975)

Y=3800
62 ρεμα
Y=3750
269
Y=3700
272
E=875τμ
271
E=750τμ
270
Y=3650
Y=3600
277
278
279
X=1400
X=1450
X=1500
X=1550
X=1600
Y=3550

40 27 -0 45

ΝΟΜΑΡΧΙΑΚΗ ΑΥΤΟΔΙΟΙΚΗΣΗ ΘΕΣΣΑΛΟΝΙΚΗΣ
ΔΙΕΥΘΥΝΣΗ ΠΟΛΕΟΔΟΜΙΑΣ
ΤΜΗΜΑ ΠΟΛΕΟΔΟΜΙΚΩΝ ΣΧΕΔΙΩΝ
ΚΑΙ ΚΑΝΟΝΩΝ

Συνοδεύει την ... Απόφαση Νομάρχη Θεσσαλονίκης ...

... 199...
ΔΙΕΥΘΥΝΤΗΣ

προς Θεσ/νίκη - Ν. Ρύσιο

ΚΟΙΝΤΙΚΗ ΟΔΟΣ

1086 χώρος - δασικός (ΣΔ 75) Αποφ. Νομάρχη 3511/1383

266

273

E=2071τμ

279

280

προς Καρδία

X=1650

X=1700

X=1750

X=1800

ΔΙΟΡΘΩΣΕΙΣ ΣΦΑΛΜΑΤΩΝ

(5)

Διόρθωση σφάλματος στη 20414/13.12.1996 απόφαση του Υπ. ΠΕΧΩΔΕ για έγκριση μεταφοράς συντελεστή στην οδό Ζαΐμη 48 Εξάρχεια γίνεται η εξής διόρθωση: Μετά την παράγραφο 4 του σκεπτικού της απόφασης «4. Την από Σεπτεμβρίου 1995 τεχνική μελέτη για το βαρυνόμενο ακίνητο του αρχιτέκτονα μηχανικού Ιωάννη Γούμενου», προστίθεται το παραλειφθέν κείμενο, το οποίο έχει ως εξής:

«5. Την από 6.11.1996 έκθεση ελέγχου τίτλων κυριότητας για το βαρυνόμενο ακίνητο, της δικηγόρου Αθηνών Ασπασίας Παπαγρηγορίου.

6. την με αριθμό 7189/8.11.1996 πράξη συναίνεσης του Ευάγγελου Πετρόπουλου του Βασιλείου και της Αναστασίας ενώπιον του συμβολαιογράφου Αθηνών.

7. Το με αριθμό πρ5ωτ. 72777/5245/96 έγγραφο της Δ/νσης Πολεοδομικού Σχεδιασμού του ΥΠΕΧΩΔΕ.

8. Την με αριθμό 732/38/24.10.1996 θετική γνωμοδότηση του Κεντρικού Συμβουλίου Χωροταξίας, Οικισμού και Περιβάλλοντος, αποφασίζουμε:

Άρθρο 1

1. Εγκρίνεται η μεταφορά συντελεστή δόμησης από το βαρυνόμενο - διατηρητέο ακίνητο που βρίσκεται εντός του εγκεκριμένου ρυμοτομικού σχεδίου του Δήμου Αθηναίων (Ν. Αττικής) στην οδό Ζαΐμη αριθμ. 48, στην περιοχή Εξάρχεια (Ο.Τ. 54/72) και στο οποίο υπάρχει κτίριο χαρακτηρισμένο ως διατηρητέο, με την υπ' αριθμ. 50722/1649/1992 απόφαση του Υπουργού Περιβάλλοντος, Χωροταξίας και Δημοσίων Έργων, (ΦΕΚ 311/Δ/1992) όπως το βαρυνόμενο αυτό ακίνητο φαίνεται περικλειόμενο με τα γράμματα ΑΒΓΔΕΖΑ στο σχετικό πρωτότυπο διάγραμμα σε κλίμακα 1.200 που θεωρήθηκε από τον Προϊστάμενο της Διεύθυνσης Τοπογραφικών Εφαρμογών με την ....1996 πράξη του και που αντίτυπό του σε φωτοσμίκρυνση δημοσιεύεται με την παρούσα απόφαση.

2. Τα ειδικότερα στοιχεία του βαρυνομένου ακινήτου και της μεταφοράς συντελεστή είναι:

α. Θέση οικοπέδου: Ζαΐμη 48, περιοχή Εξαρχείων στο Δήμο Αθηναίων ο.τ. 54/72.

(Από το Υπουργείο ΠΕΧΩΔΕ)

ΑΠΟ ΤΟ ΕΘΝΙΚΟ ΤΥΠΟΓΡΑΦΕΙΟ